


Mehrgenerationenwohnanlage Dittersdorf

Dreiraumwohnung im Obergeschoss > 69,16 m² > Wohnung Nr. 3

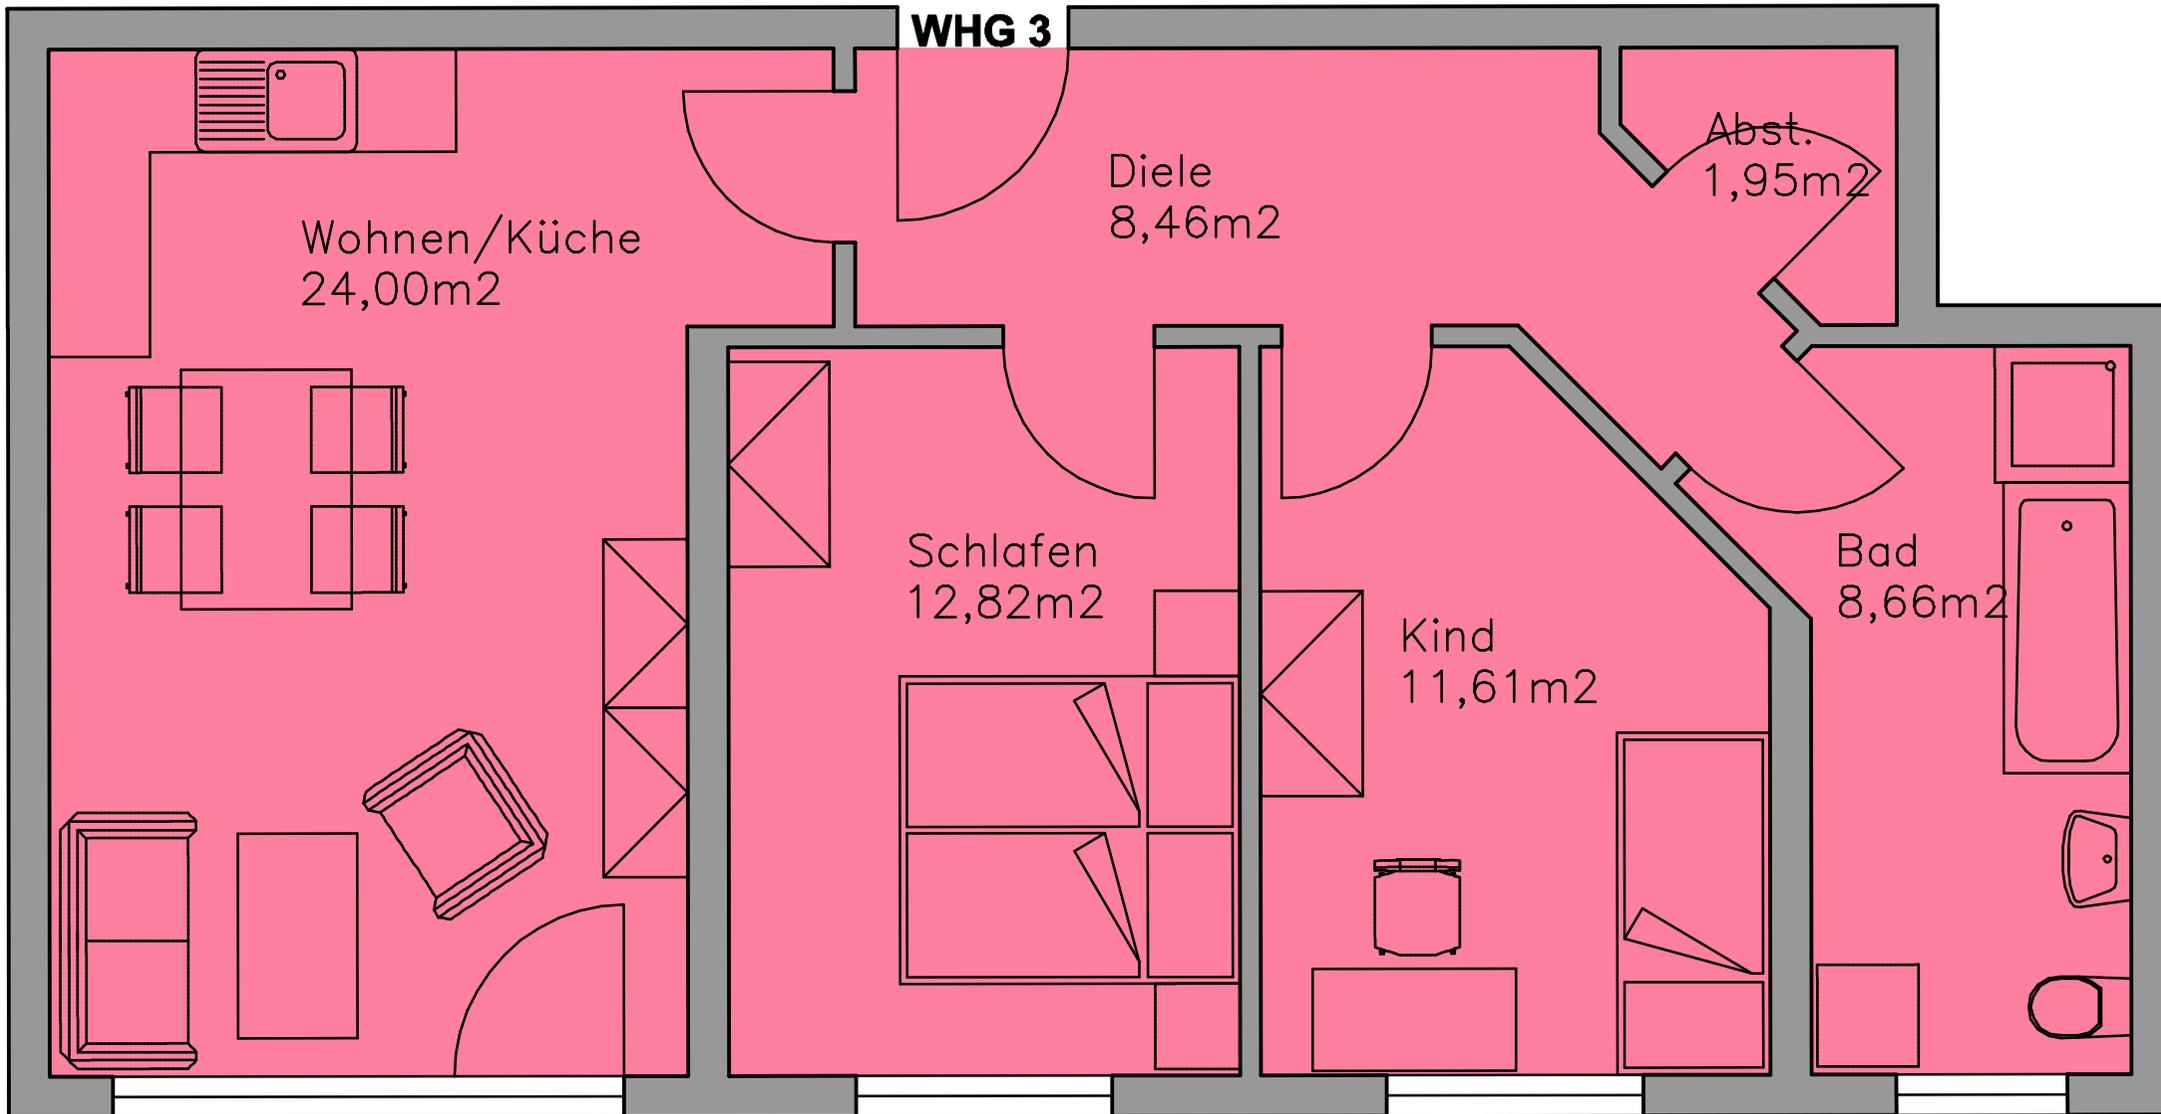

Terrasse 19,50 m²