


Mehrgenerationenwohnanlage Dittersdorf

Zweiraumwohnung im Obergeschoss > 67,19 m<sup>2</sup> > Wohnung Nr. 2

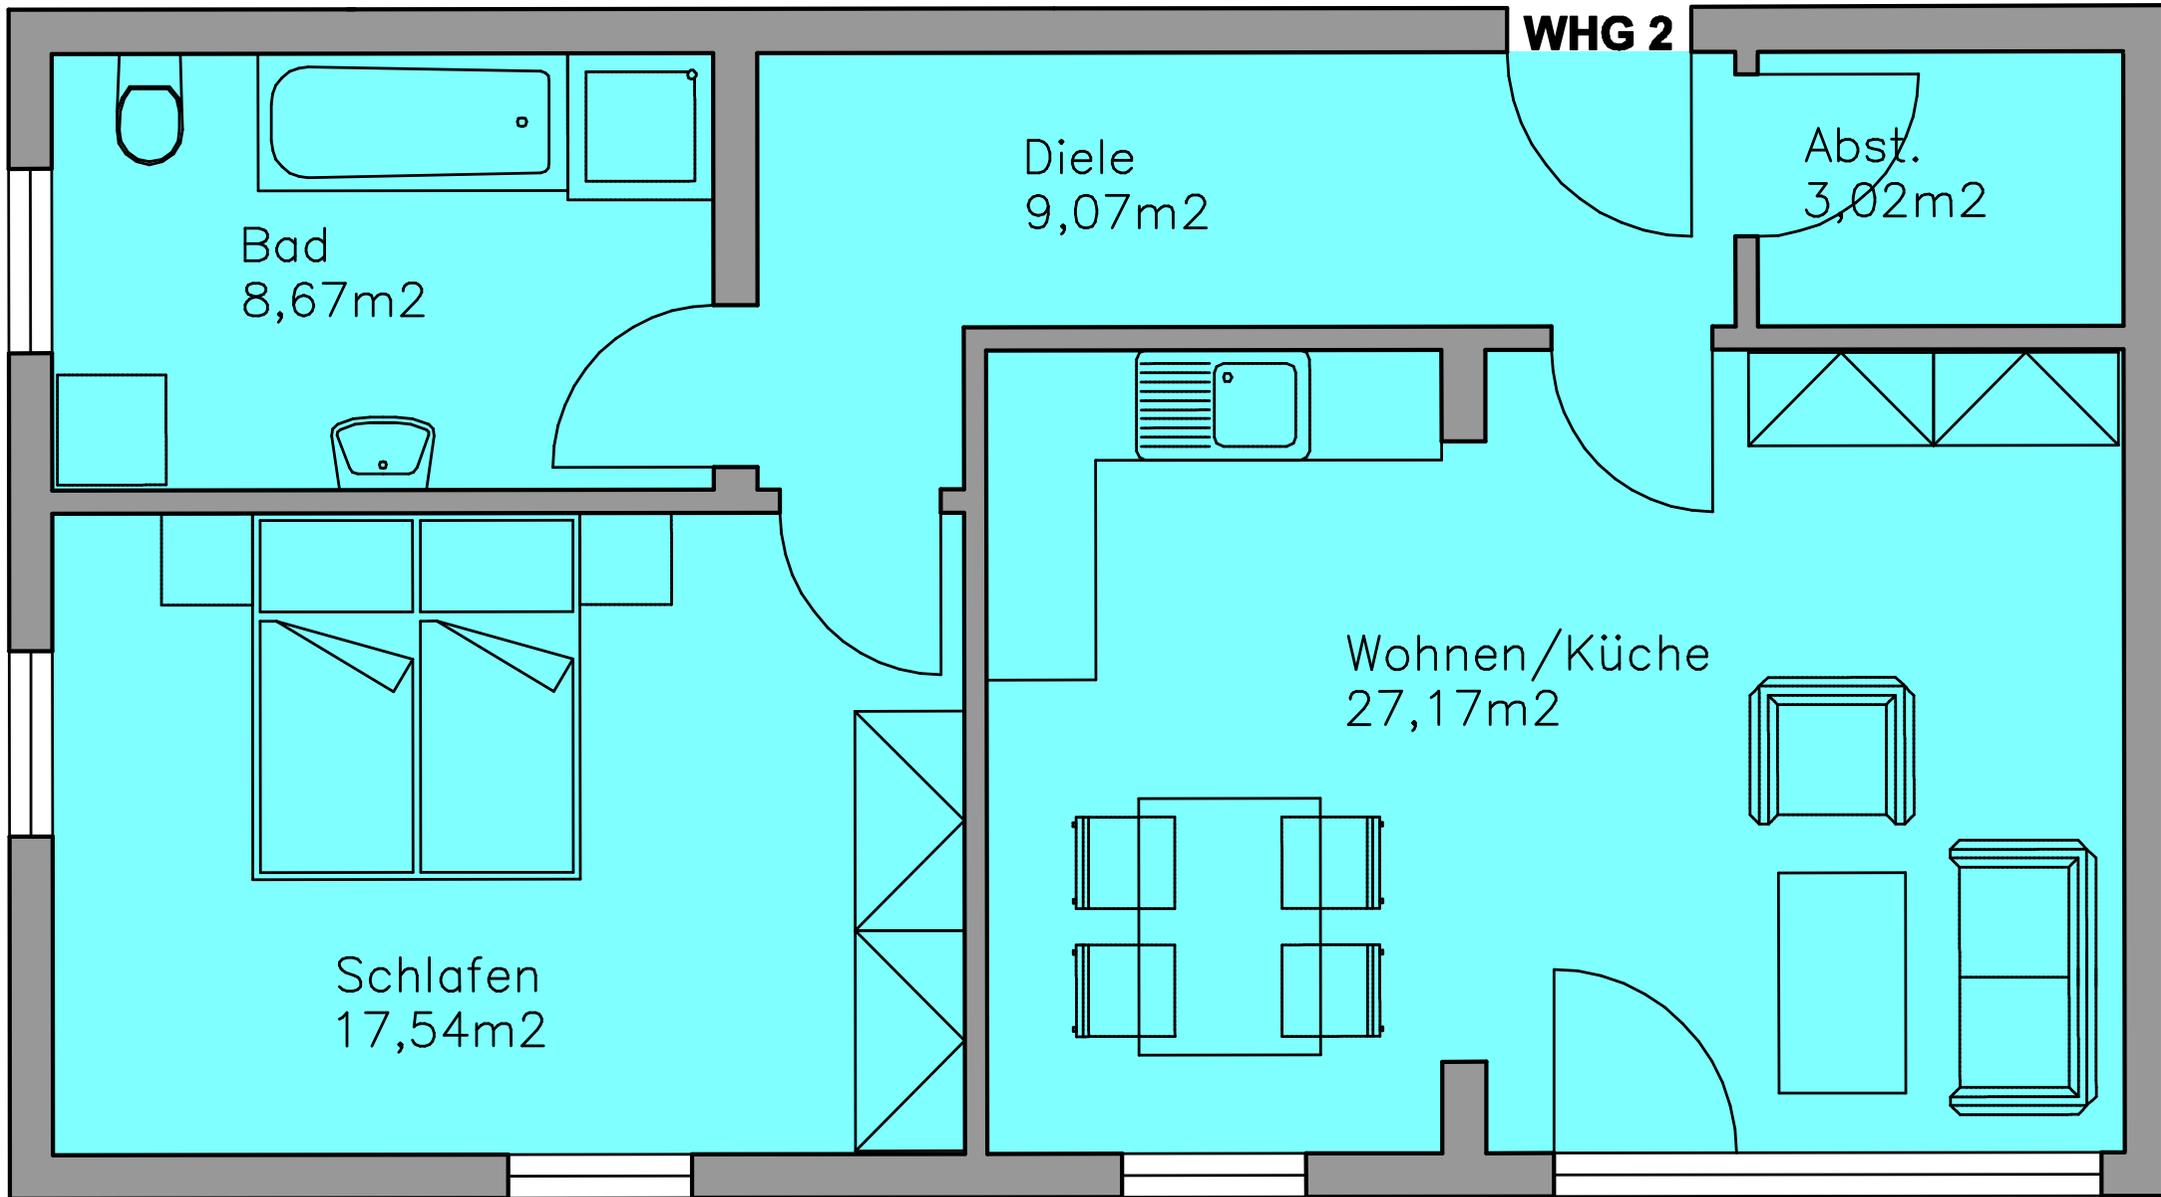

Terrasse 19,50 m<sup>2</sup>